


УКТЕЕВСКИЙ СЕЛЬСОВЕТ


Генеральный план сельского поселения Уктеевский сельсовет муниципального района Иглинский район Республики Башкортостан

Карта границ села Кляшево М 1:5000

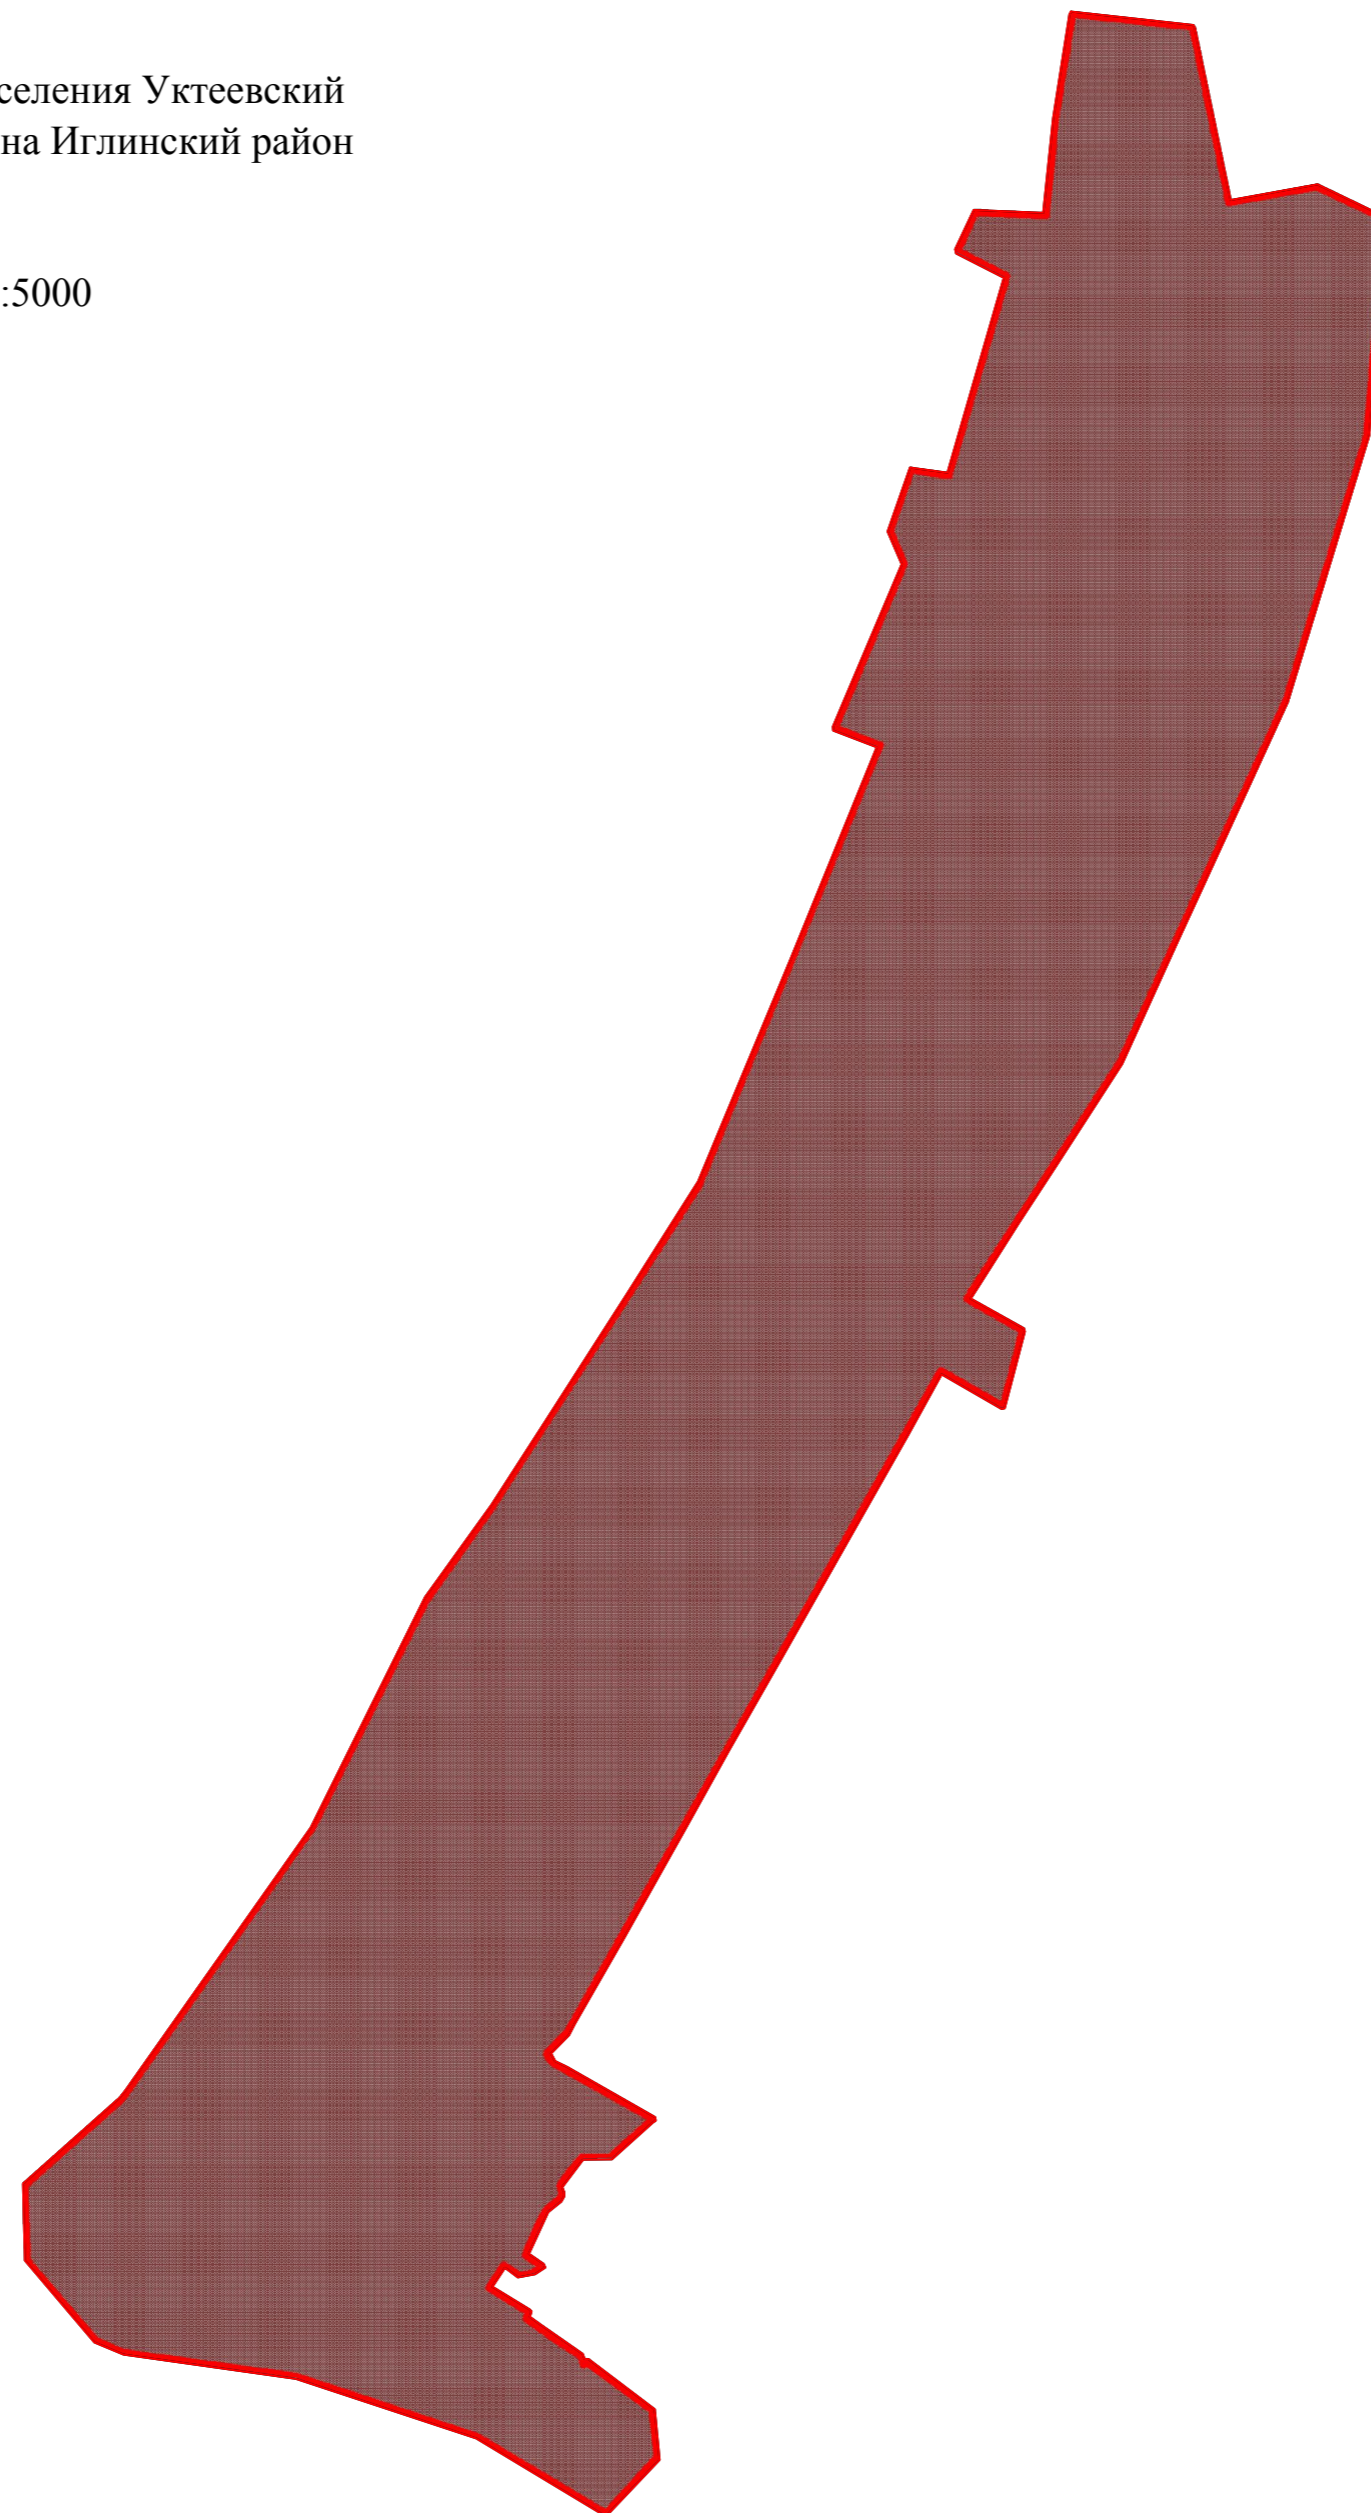


Условные обозначения:

Территориальные границы:

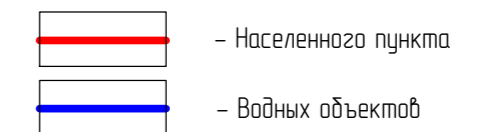

Категории земель:

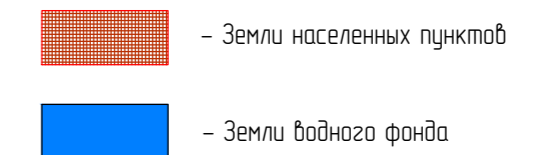

						06/04-2015-П-ГП			
						Генеральный план сельского поселения Уктеевский сельсовет муниципального района Иглинский район Республики Башкортостан			
Изм.	Колуч.	Лист	№ док	Подп.	Дата	Уктеевский сельсовет муниципального района Иглинский район Республика Башкортостан	Стадия	Лист	Листов
							П	1	3
Разраб.	Шафиков					Карта границ села Кляшево М 1:5000	ООО "СтатусСтройПроект"		
Проверил	Кинзядаев								
Н.контр.	Газимов								
ГИП	Кинзядаев								
Директор	Халиуллин								

ФОРМАТ А2